

Las superficies definitivas serán las que resulten de la ejecución de obra. Las reflejadas en el plano son orientativas este plano queda sujeto a las modificaciones que sean necesarias a requerimiento municipal y exigencias administrativas legales, jurídicas o técnicas que juzgue convenientes la dirección facultativa y/o la empresa promotora

bloque 6
portal 1
bajo A


2 dormitorios

Residencial en
Carbajosa de la Sagrada, Salamanca
Sector SUR R PAS 2, Camino de Arapiles.

Montellano
promociones urbanas


metrodiseño
ARQUITECTOS

Jardines de
Carbajosa

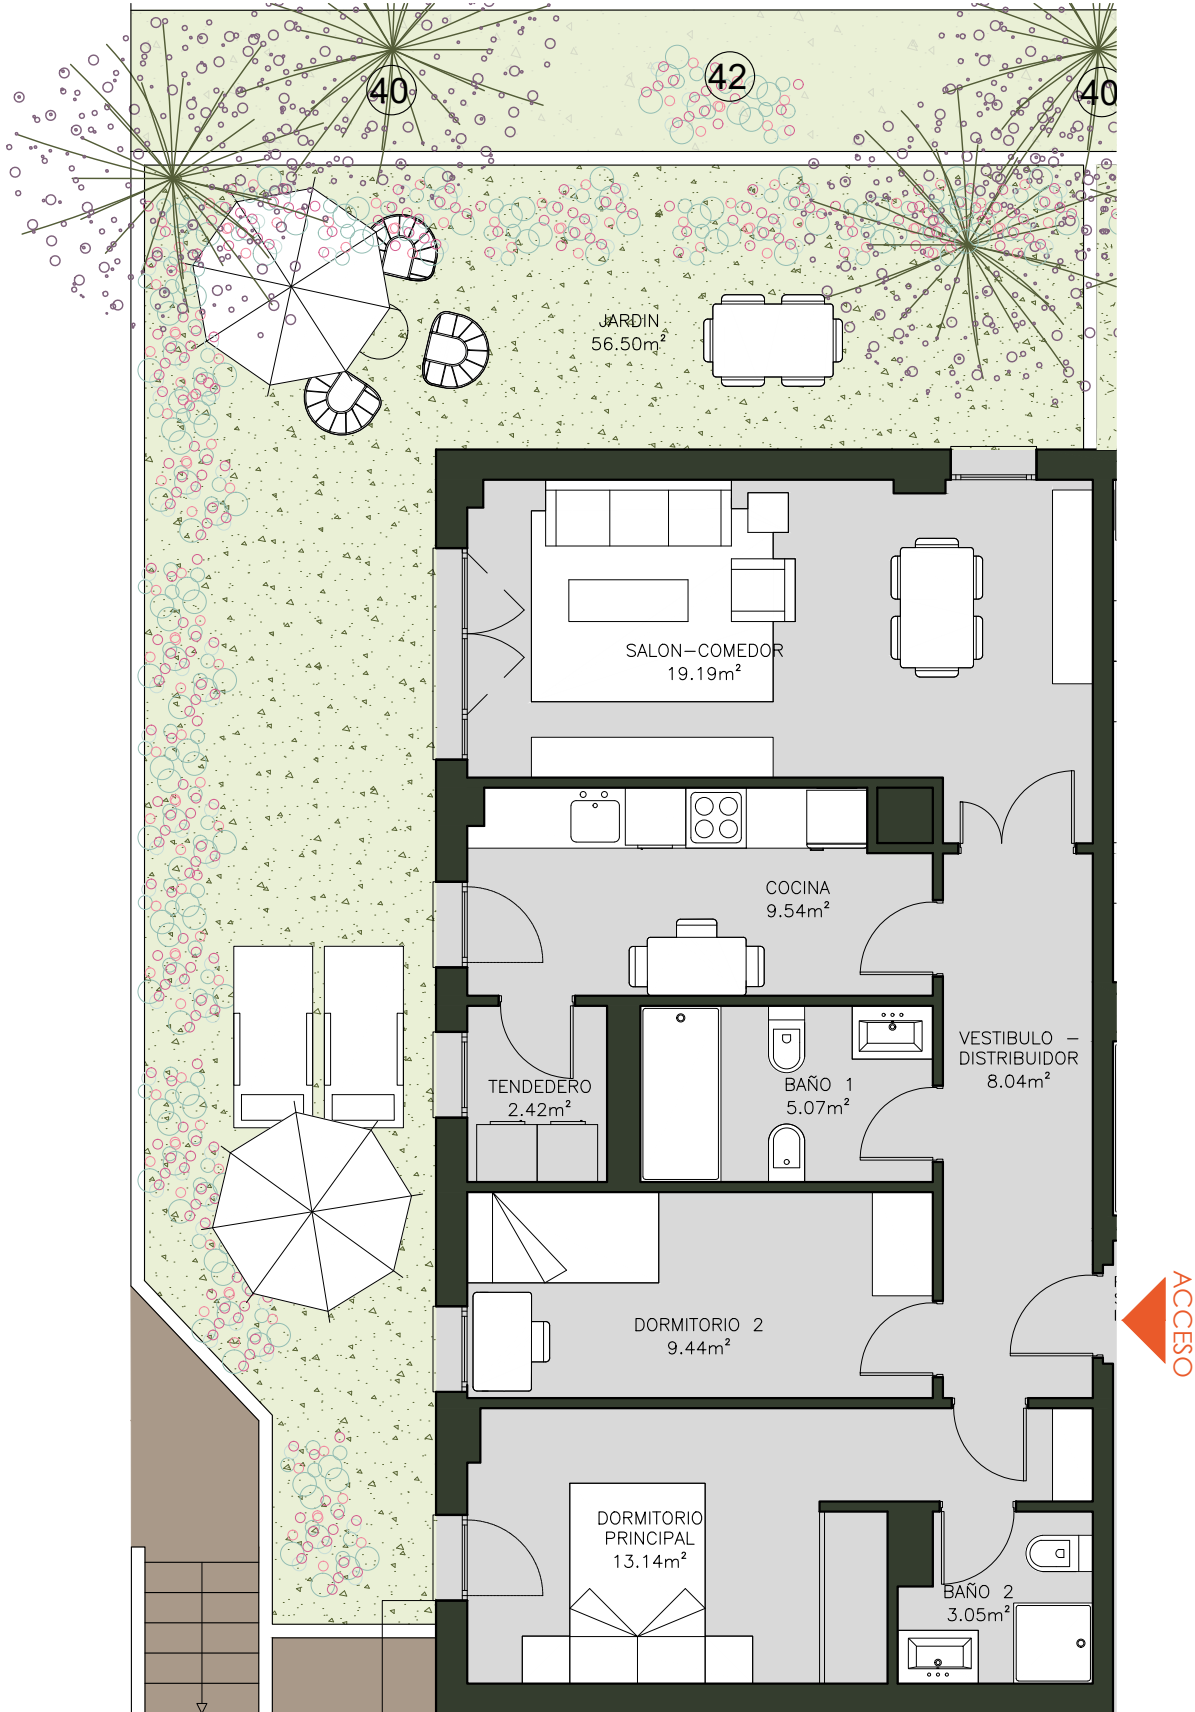

BLOQUE 6

BLOQUE 6A

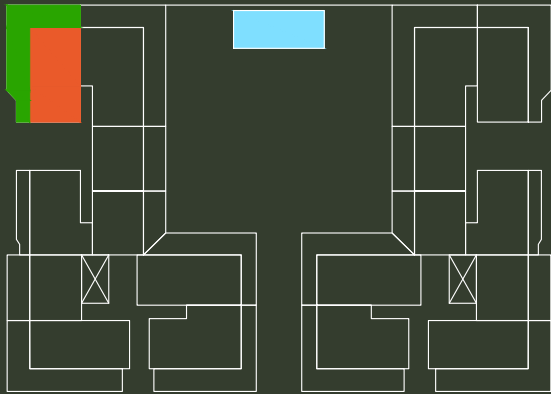

Planta Baja

Resumen superficies

Sup. Útil
Interior
Vivienda

Sup.
Exterior
(Terraza)

Sup.
Exterior
(Jardín
Privativo)

69.88 m²

56.50 m²

Sup. Total 126.38 m²

