

Las superficies definitivas serán las que resulten de la ejecución de obra. Las reflejadas en el plano son orientativas este plano queda sujeto a las modificaciones que sean necesarias a requerimiento municipal y exigencias administrativas legales, jurídicas o técnicas que juzgue convenientes la dirección facultativa y/o la empresa promotora

bloque 6
portal 1
bajo D



2 dormitorios

Residencial en
Carbajosa de la Sagrada, Salamanca
Sector SUR R PAS 2, Camino de Arapiles.

Montellano
promociones urbanas

metrodiseño
ARQUITECTOS

Jardines de
Carbajosa

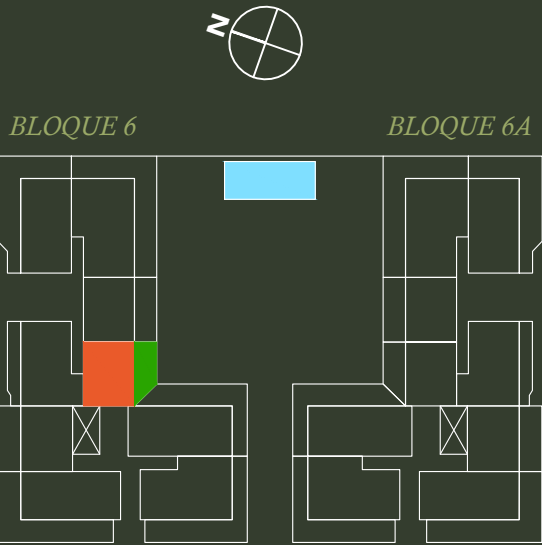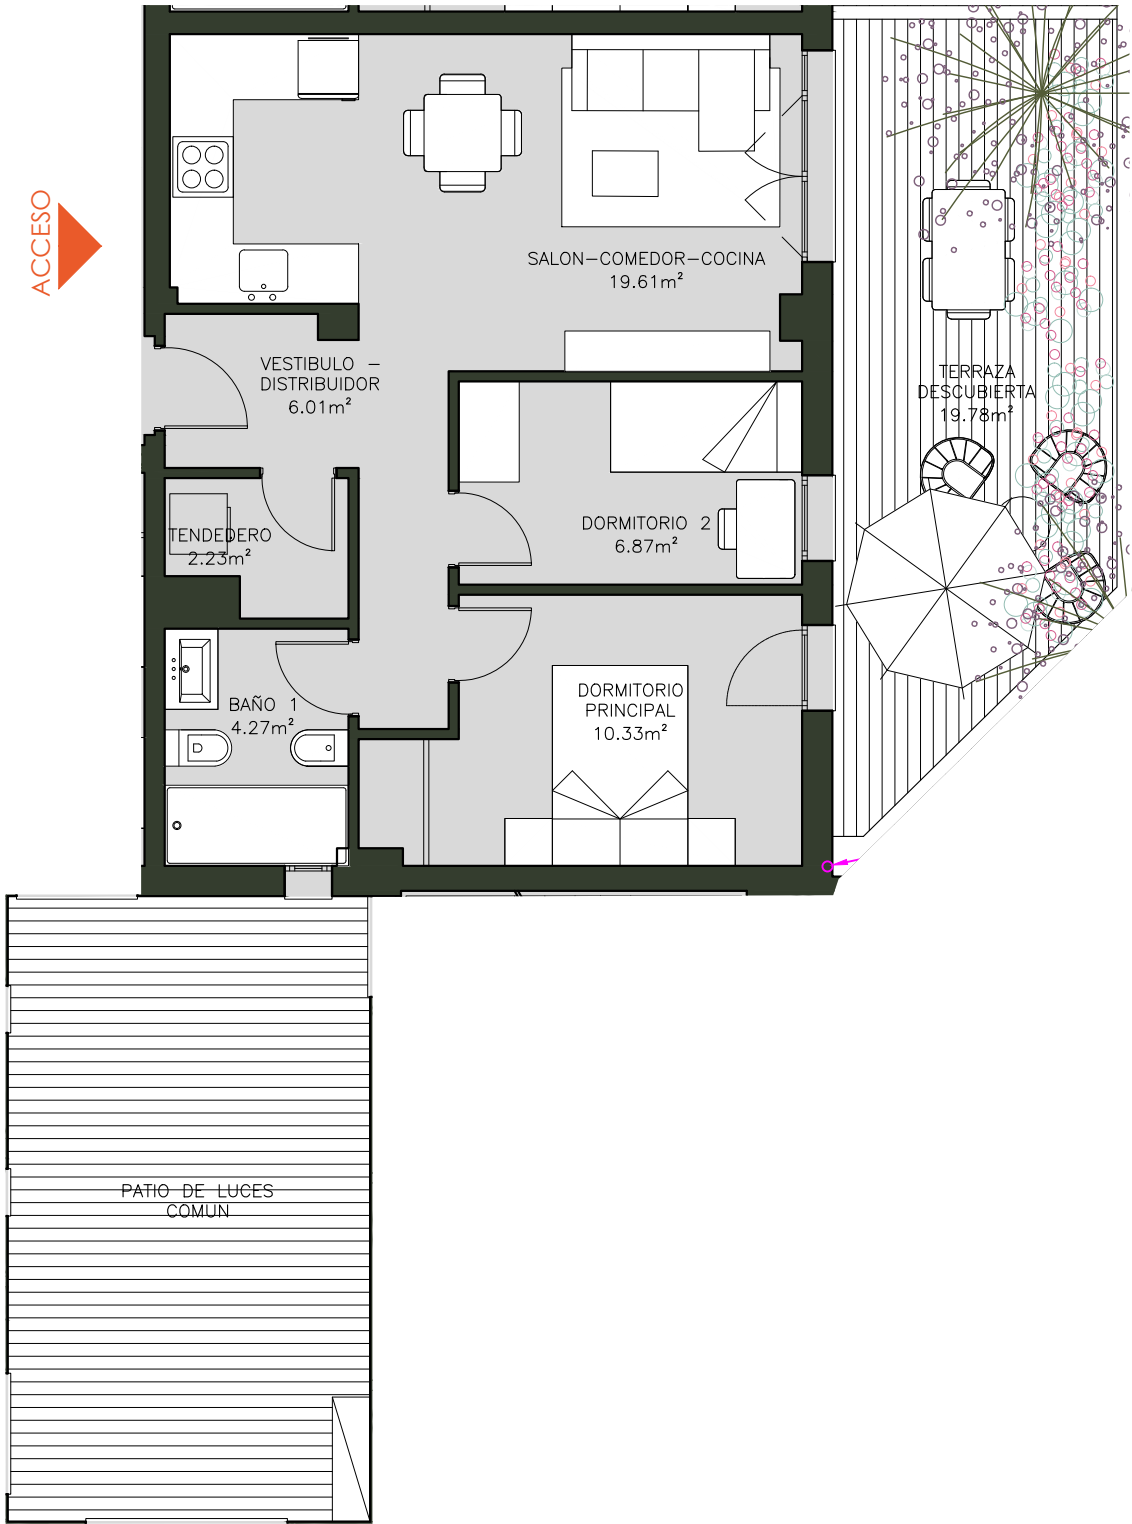

Resumen superficies

Sup. Útil Interior Vivienda	Sup. Exterior (Terraza)	Sup. Exterior (Jardín Privativo)
49.32 m2	19.78 m2	
Sup. Total	69.10 m2	

