

Las superficies definitivas serán las que resulten de la ejecución de obra. Las reflejadas en el plano son orientativas este plano queda sujeto a las modificaciones que sean necesarias a requerimiento municipal y exigencias administrativas legales, jurídicas o técnicas que juzgue convenientes la dirección facultativa y/o la empresa promotora


bloque 6
portal 1
3° A
3 dormitorios

Residencial en
Carbajosa de la Sagrada, Salamanca
Sector SUR R PAS 2, Camino de Arapiles.

Montellano
promociones urbanas


metrodiseno
ARQUITECTOS

Jardines de
Carbajosa

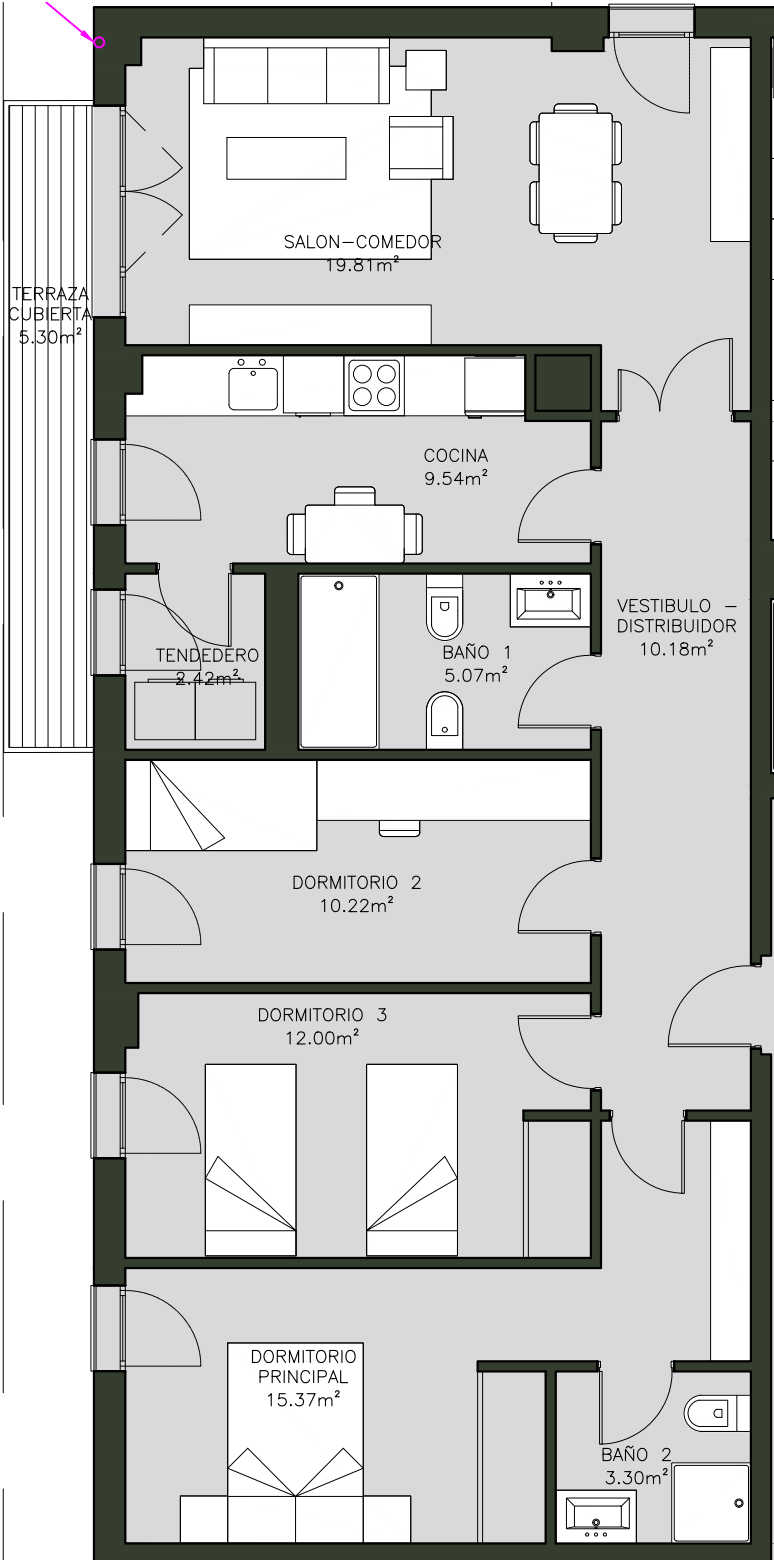

BLOQUE 6

BLOQUE 6A

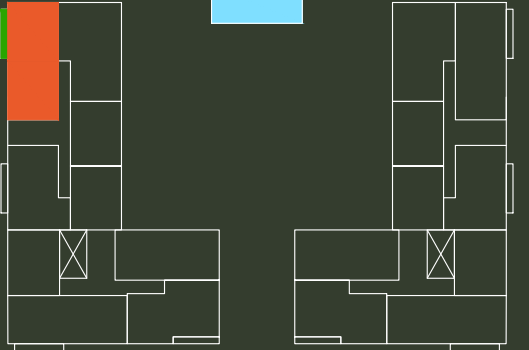

Planta tipo

Resumen superficies

Sup. Útil
Interior
Vivienda

Sup.
Exterior
(Terraza)

Sup.
Exterior
(Jardín
Privativo)

87.91 m2

5.30 m2

Sup. Total

93.21 m2

