



bloque 6  
portal 2  
bajo A

2 dormitorios

Residencial en  
Carbajosa de la Sagrada, Salamanca  
Sector SUR R PAS 2, Camino de Arapiles.

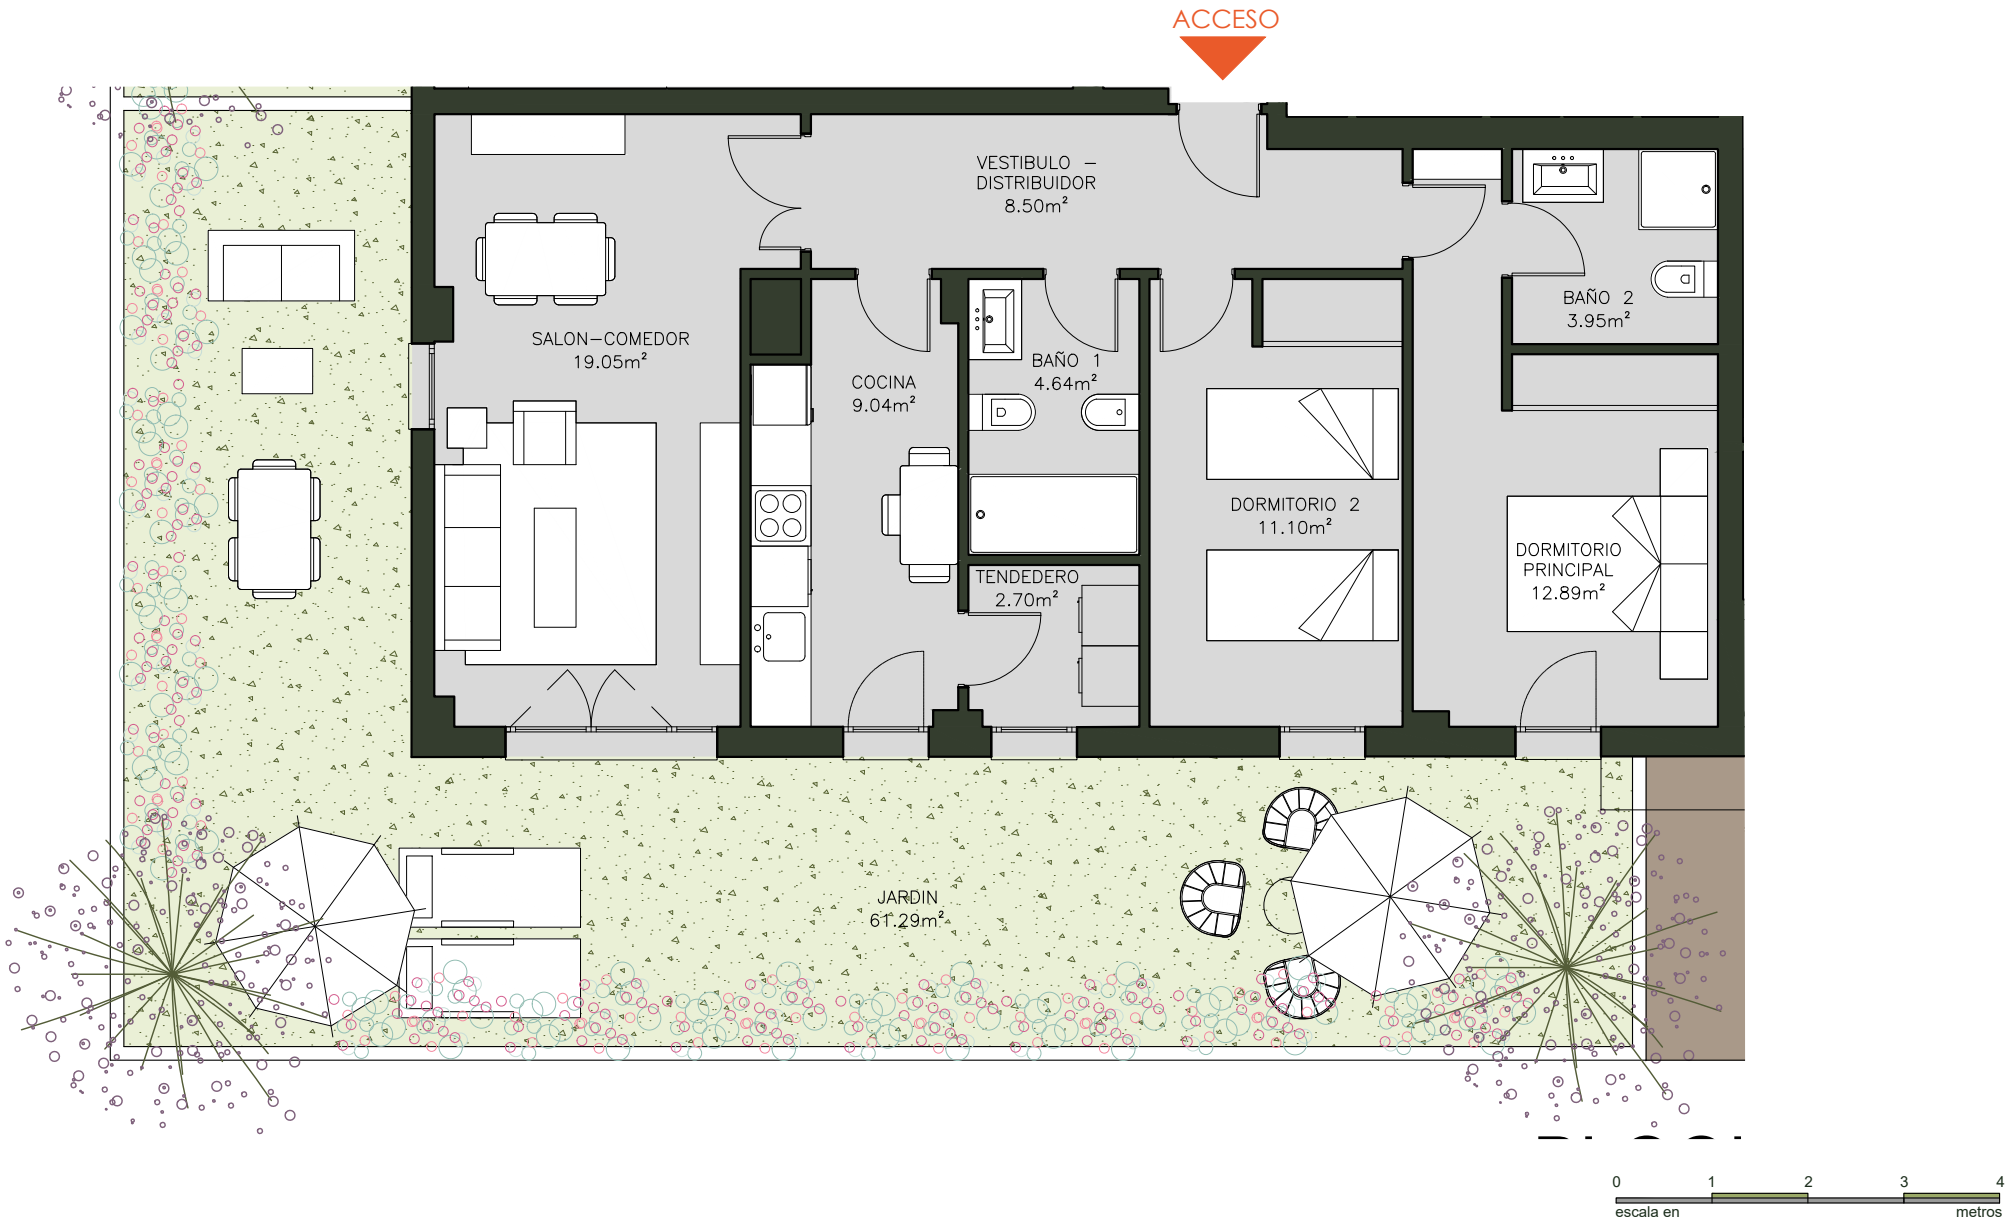

Jardines de  
Carbajosa

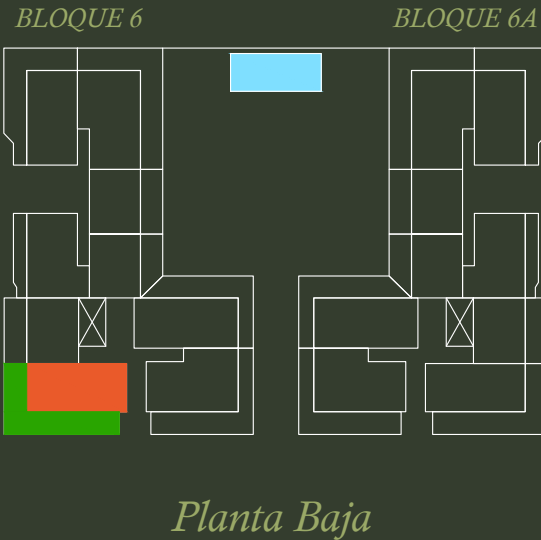

Las superficies definitivas serán las que resulten de la ejecución de obra. Las reflejadas en el plano son orientativas este plano queda sujeto a las modificaciones que sean necesarias a requerimiento municipal y exigencias administrativas legales, jurídicas o técnicas que juzgue convenientes la dirección facultativa y/o la empresa promotora

Resumen superficies

| Sup. Útil<br>Interior<br>Vivienda | Sup.<br>Exterior<br>(Terraza) | Sup.<br>Exterior<br>(Jardín<br>Privativo) |
|-----------------------------------|-------------------------------|-------------------------------------------|
| 71.86 m2                          |                               | 61.29 m2                                  |
| Sup. Total                        |                               | 133.15 m2                                 |