


bloque 6
portal 2
bajo D

2 dormitorios

Residencial en
Carbajosa de la Sagrada, Salamanca
Sector SUR R PAS 2, Camino de Arapiles.

Montellano
promociones urbanas


metrodiseño
ARQUITECTOS

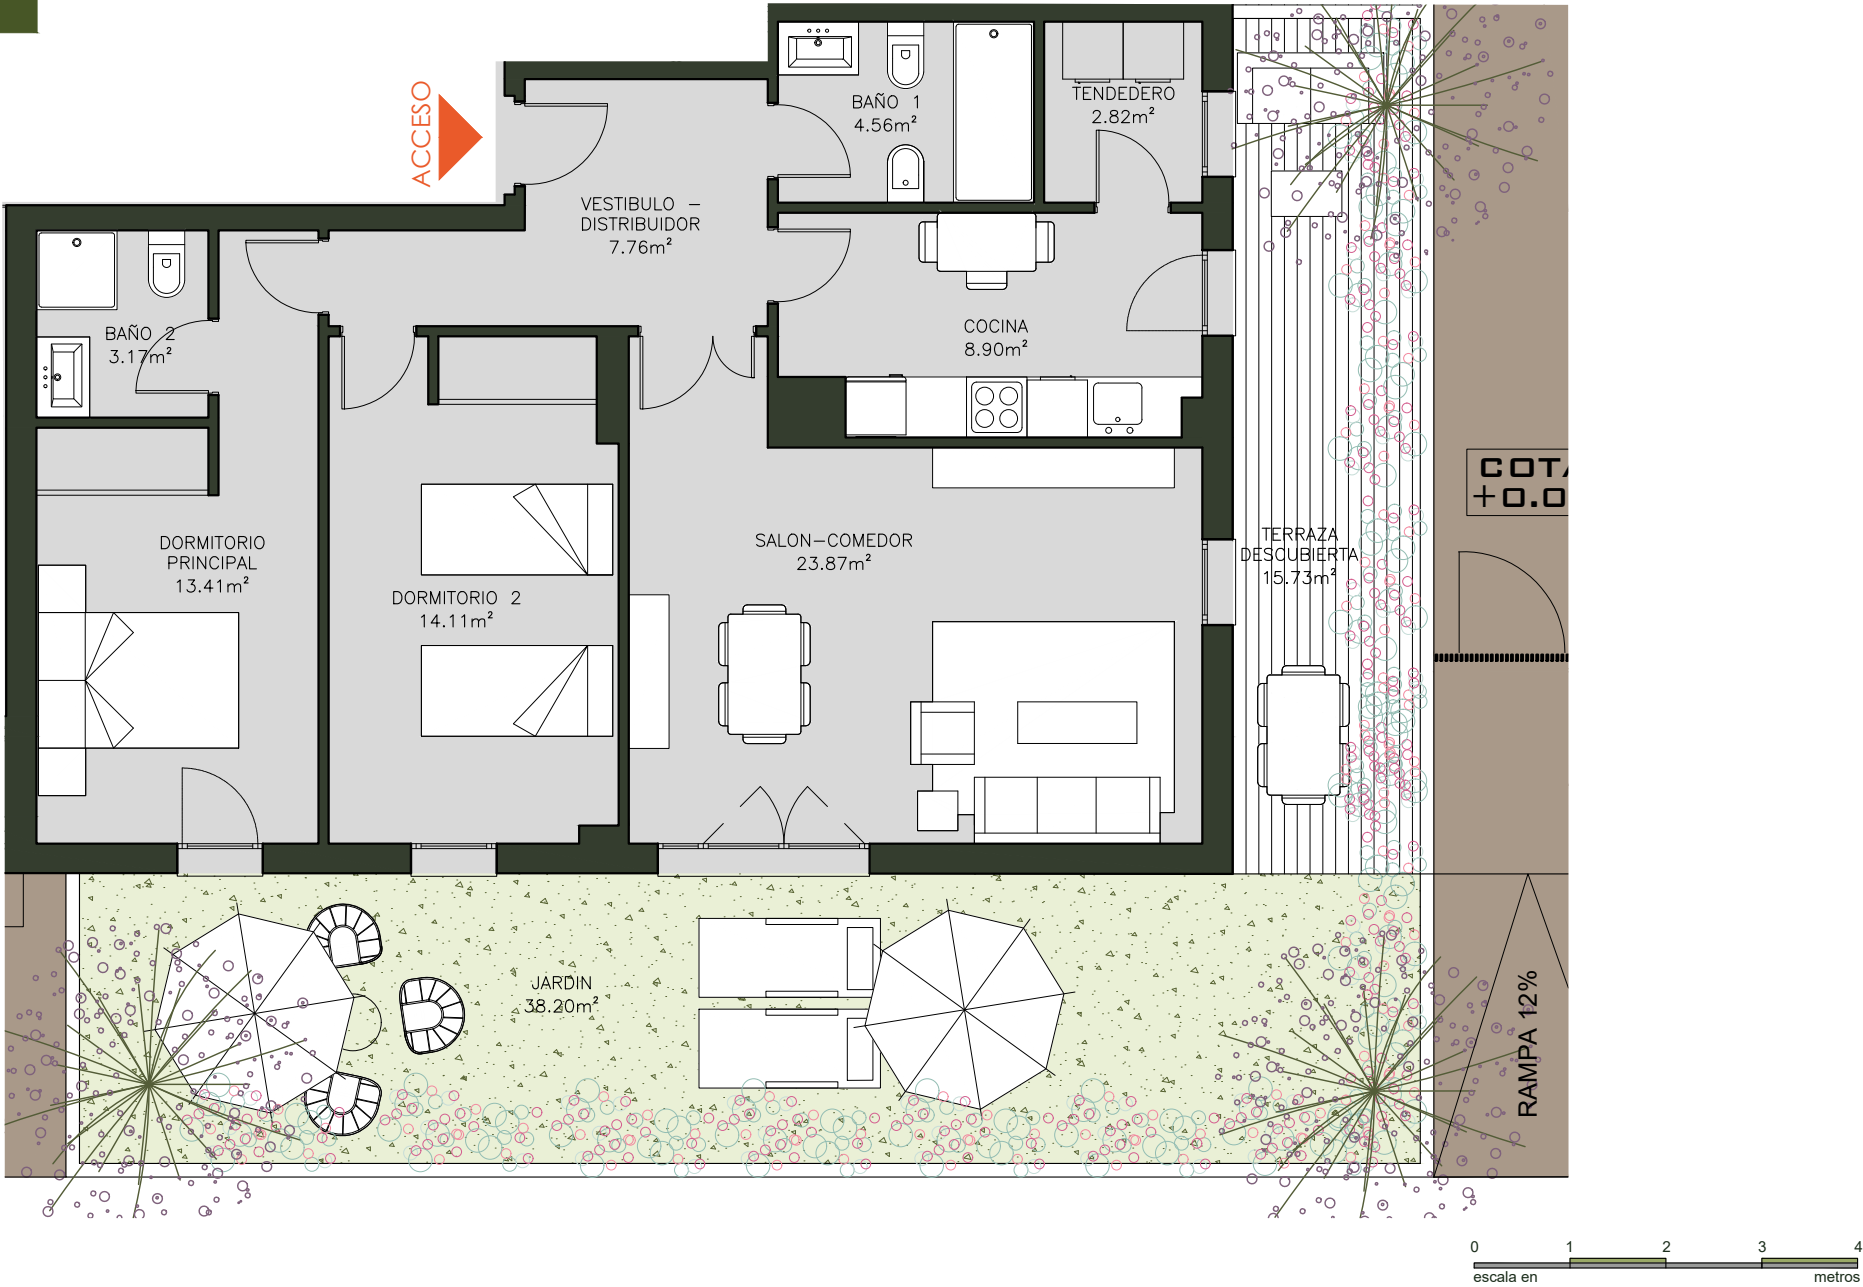

Jardines de
Carbajosa

BLOQUE 6

BLOQUE 6A

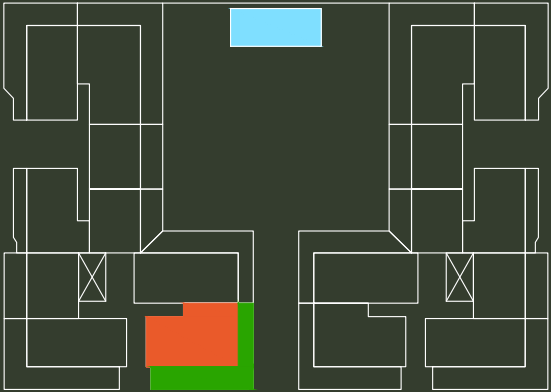

Planta Baja



Las superficies definitivas serán las que resulten de la ejecución de obra. Las reflejadas en el plano son orientativas este plano queda sujeto a las modificaciones que sean necesarias a requerimiento municipal y exigencias administrativas legales, jurídicas o técnicas que juzgue convenientes la dirección facultativa y/o la empresa promotora

Resumen superficies

Sup. Útil Interior Vivienda	Sup. Exterior (Terraza)	Sup. Exterior (Jardín Privativo)
78.60 m2	15.73 m2	38.20 m2
Sup. Total		132.53 m2