

Las superficies definitivas serán las que resulten de la ejecución de obra. Las reflejadas en el plano son orientativas este plano queda sujeto a las modificaciones que sean necesarias a requerimiento municipal y exigencias administrativas legales, jurídicas o técnicas que juzgue convenientes la dirección facultativa y/o la empresa promotora

bloque 6A
portal 1
bajo E


2 dormitorios

Residencial en
Carbajosa de la Sagrada, Salamanca
Sector SUR R PAS 2, Camino de Arapiles.


Montellano
promociones urbanas

metrodiseno
ARQUITECTOS

Jardines de
Carbajosa

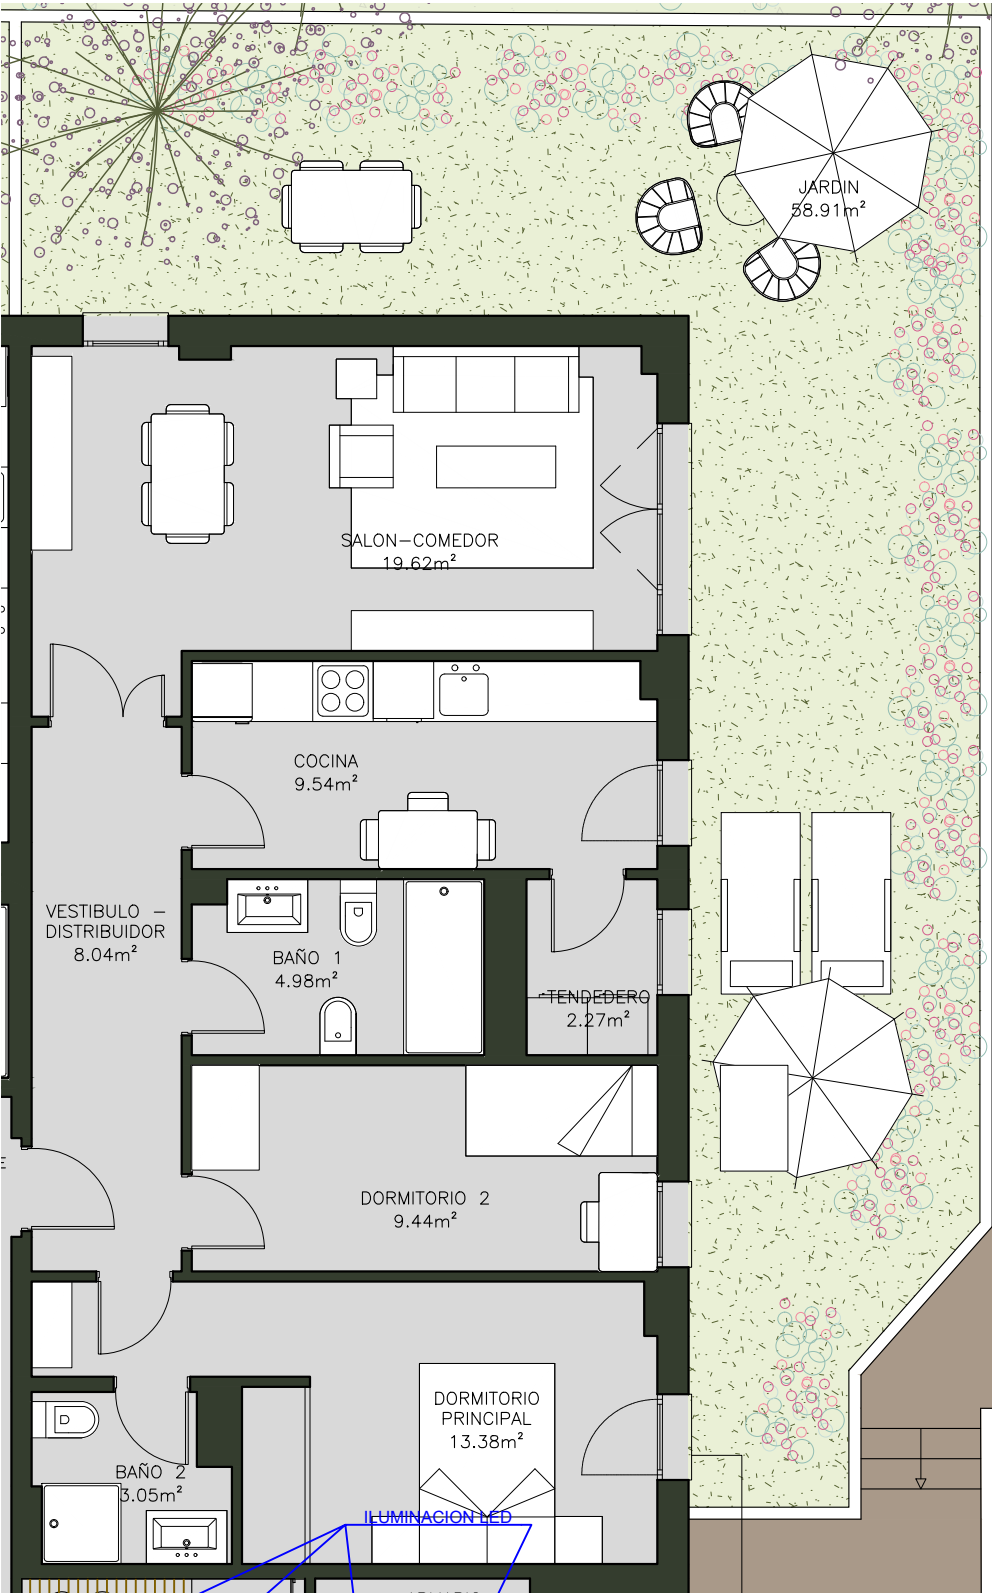

BLOQUE 6 BLOQUE 6A

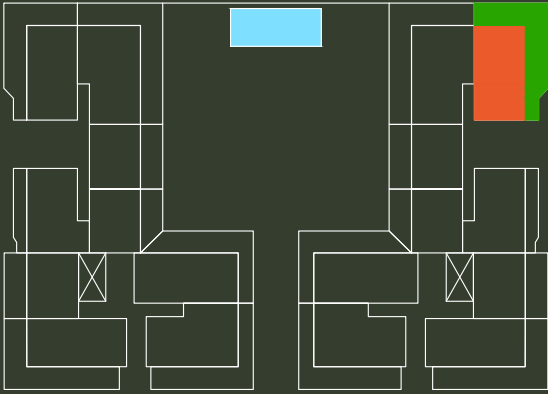

Planta Baja

Resumen superficies

Sup. Útil Interior Vivienda	Sup. Exterior (Terraza)	Sup. Exterior (Jardín Privativo)
-----------------------------	-------------------------	----------------------------------

70.32 m2 58.91 m2

Sup. Total 129.23 m2

