
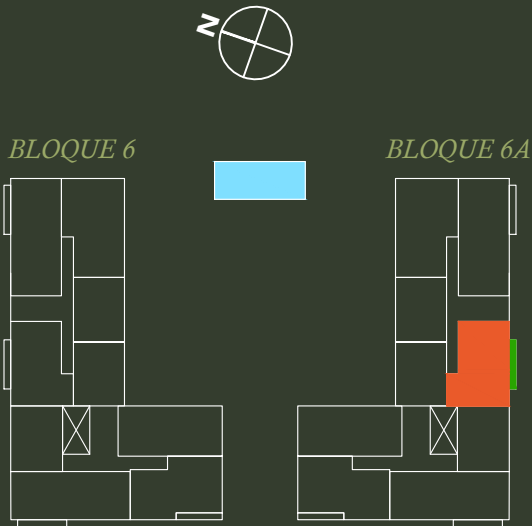


Las superficies definitivas serán las que resulten de la ejecución de obra. Las reflejadas en el plano son orientativas este plano queda sujeto a las modificaciones que sean necesarias a requerimiento municipal y exigencias administrativas legales, jurídicas o técnicas que juzgue convenientes la dirección facultativa y/o la empresa promotora

bloque 6A
portal 1
1ºA
2 dormitorios

Residencial en
Carbajosa de la Sagrada, Salamanca
Sector SUR R PAS 2, Camino de Arapiles.

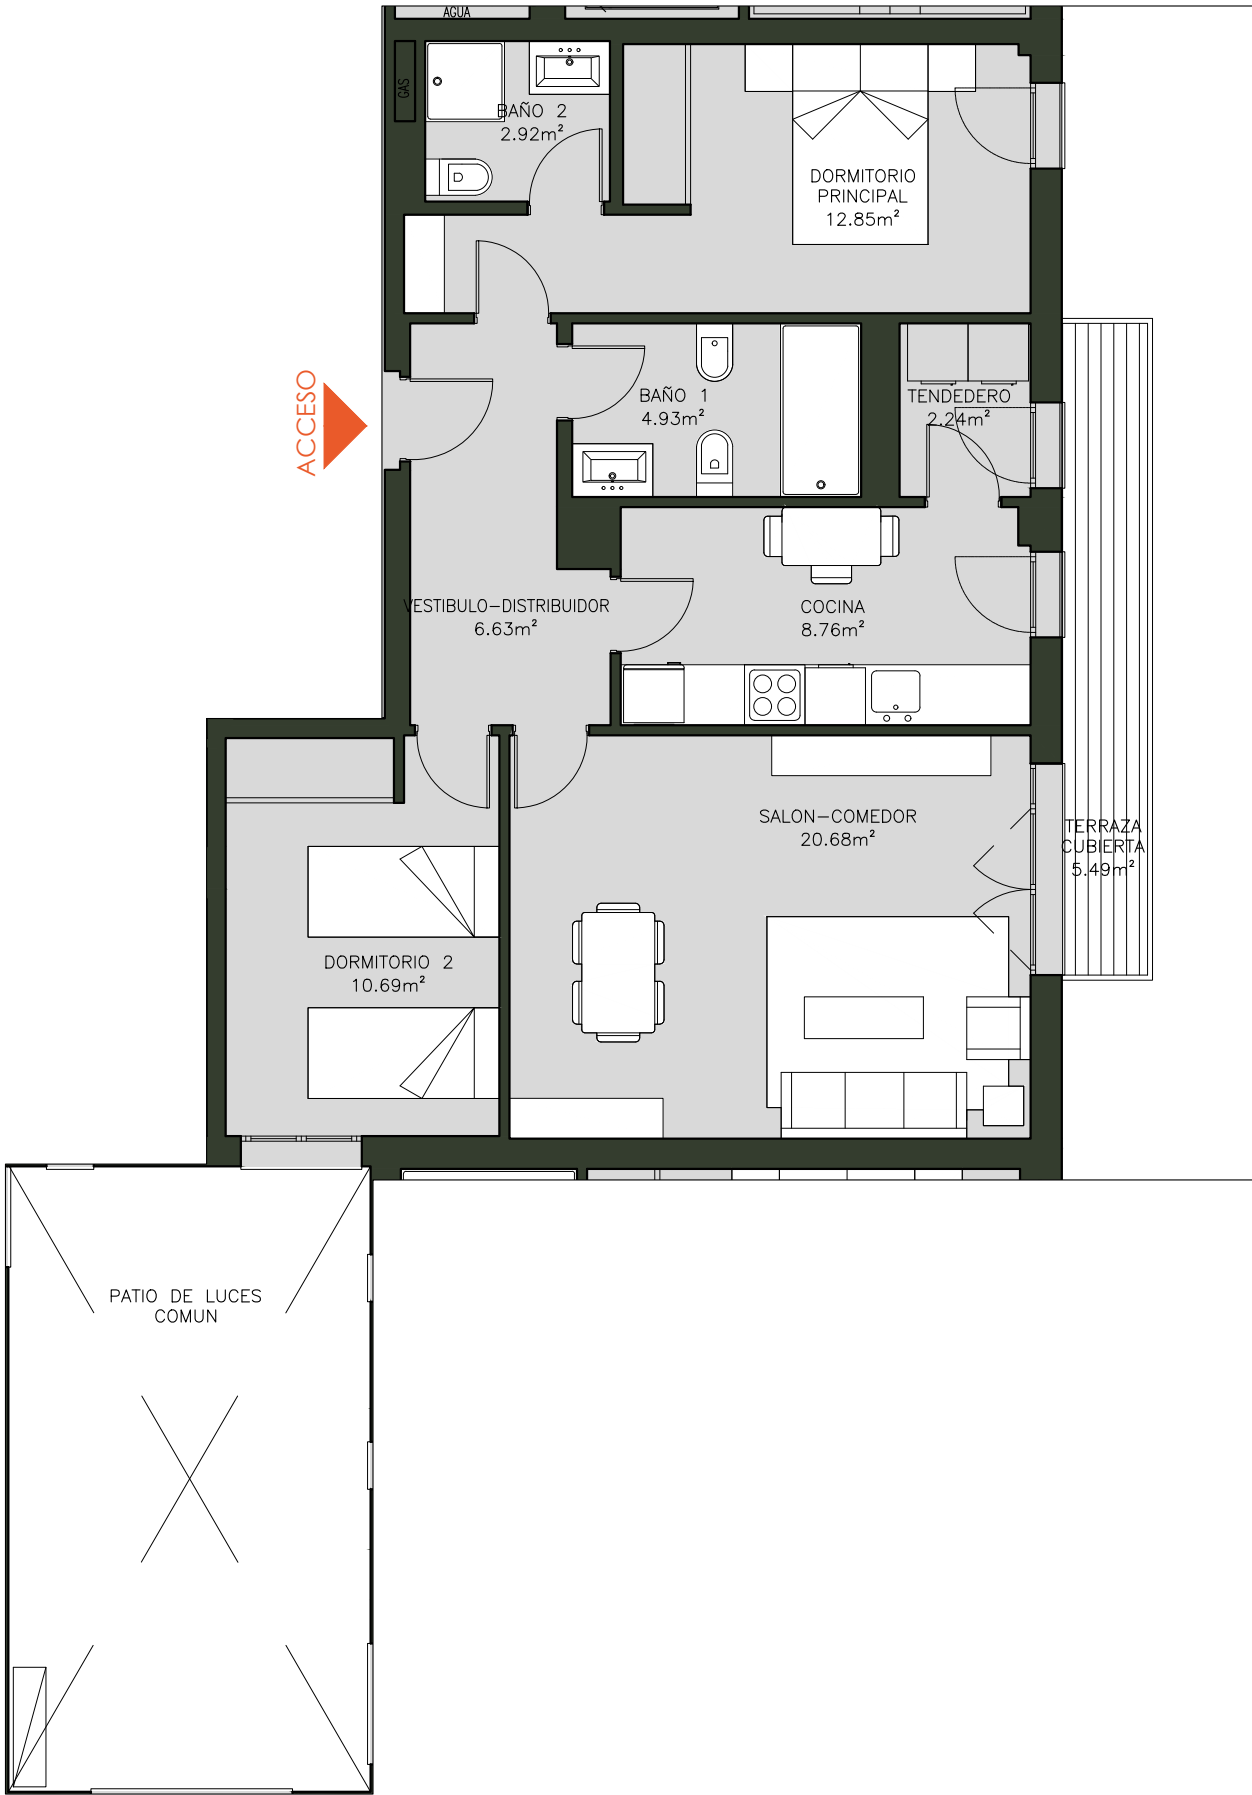

Planta tipo

Resumen superficies

Sup. Útil Interior Vivienda	Sup. Exterior (Terraza)	Sup. Exterior (Jardín Privativo)
69.89 m2	5.49 m2	
Sup. Total	75.38 m2	